
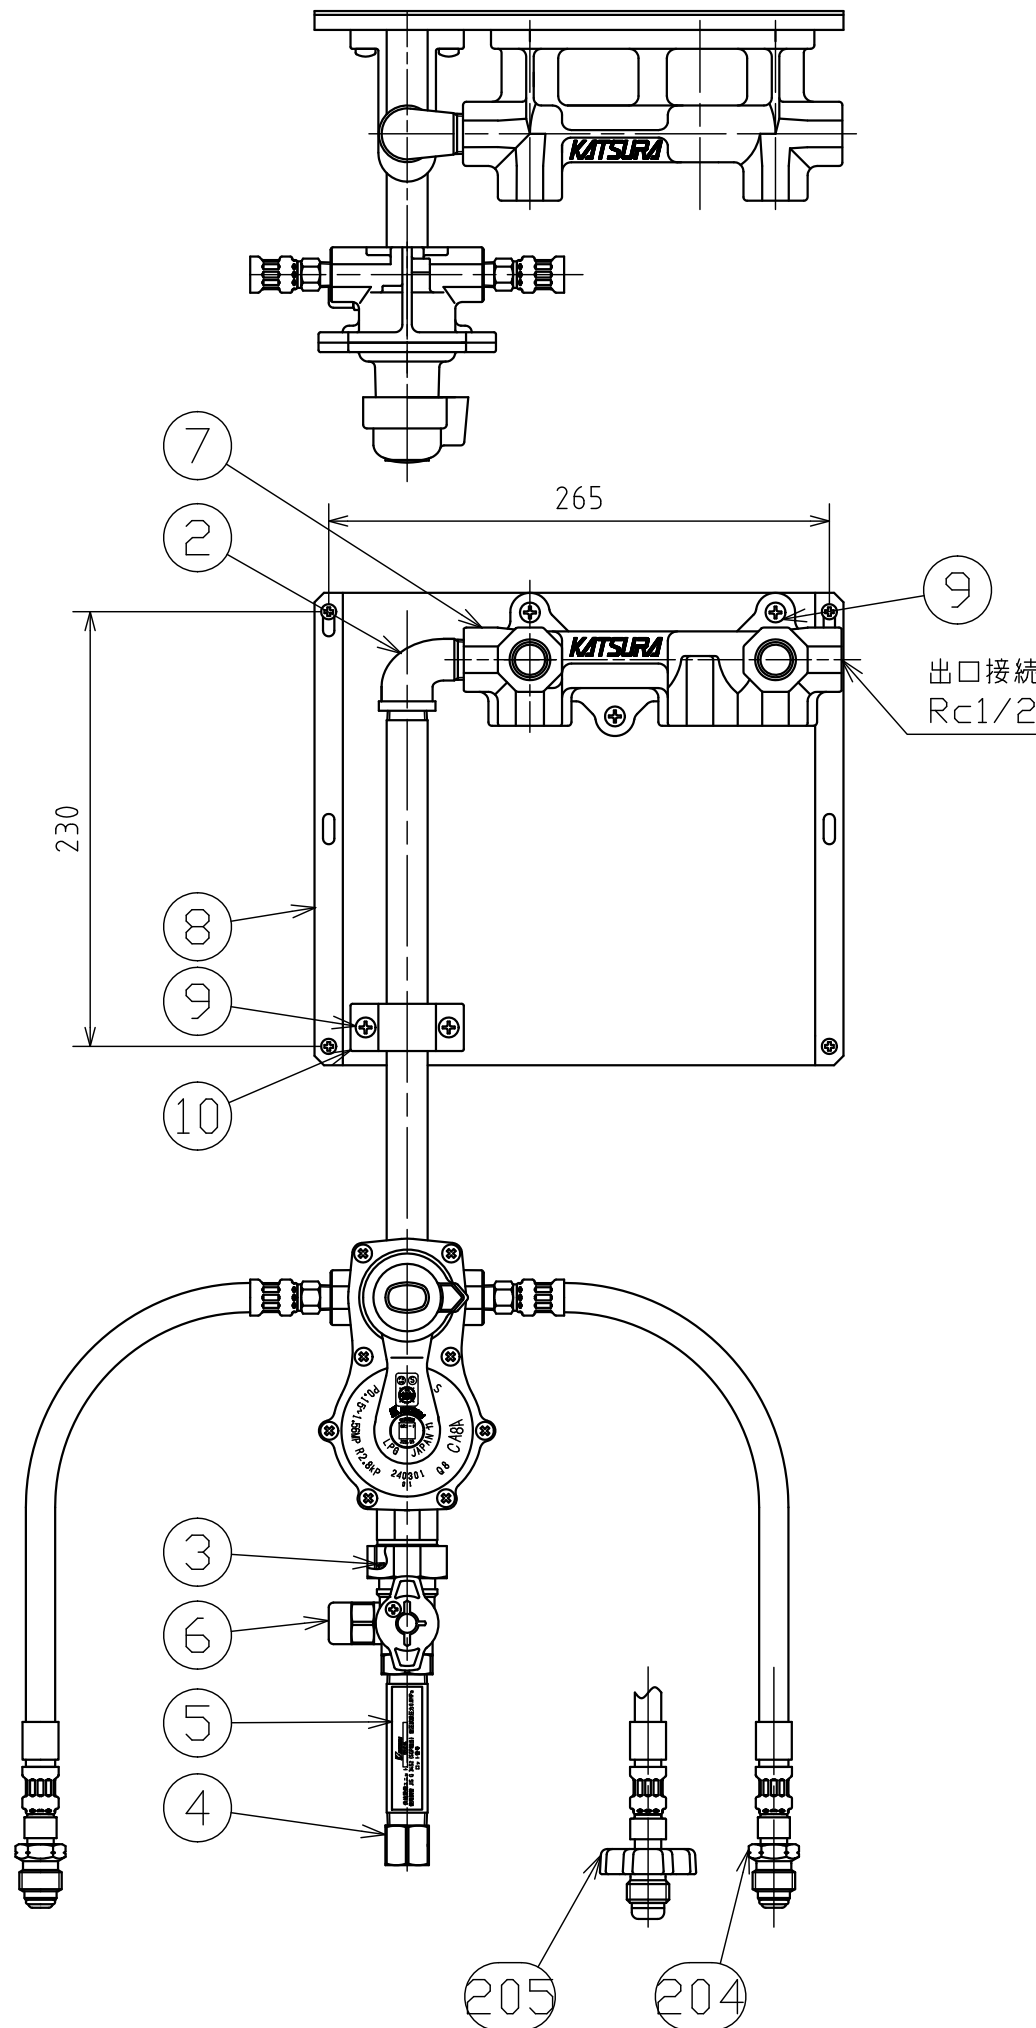


納入品図面

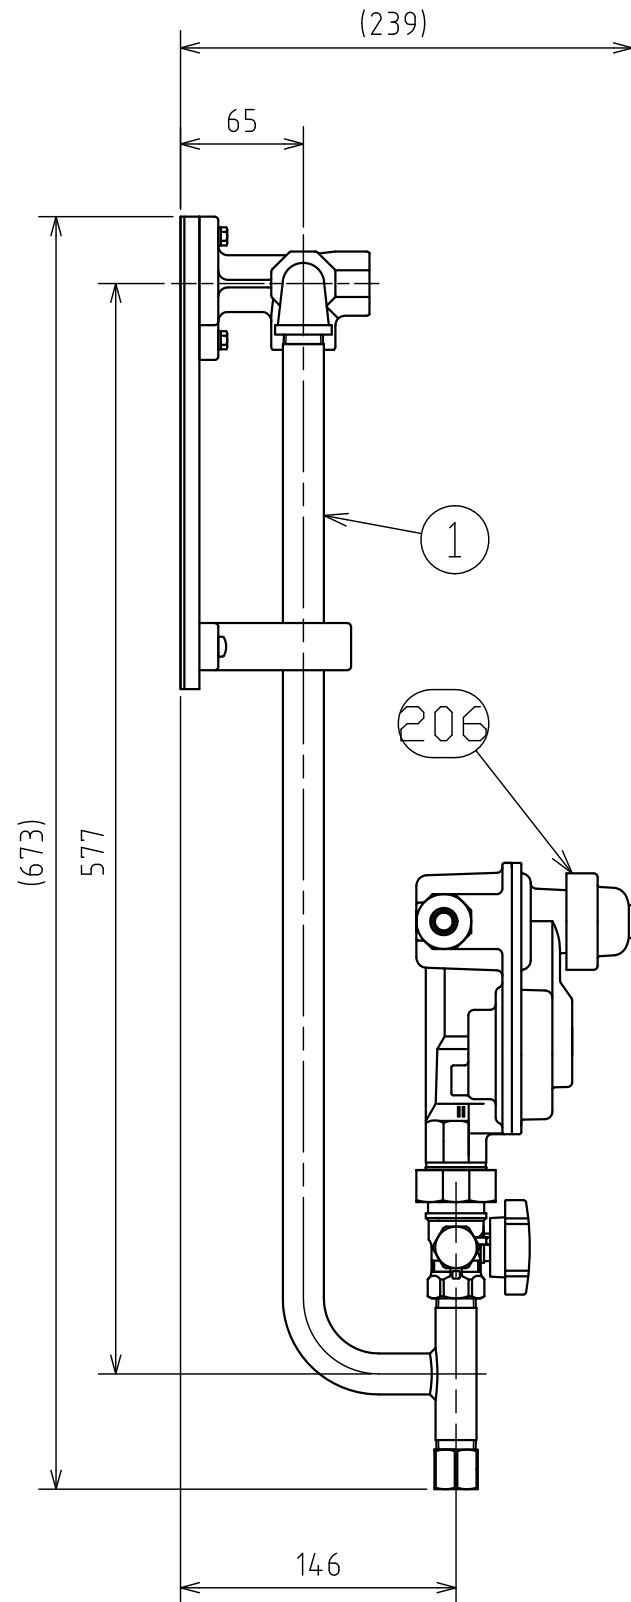

番号 (No.)	名 称 (NAME OF PART)	材 質 (MATERIAL)	員数 (QTY)	備 考 (REMARKS)
1	15A入口パイプV	SGP相当	1	塗装
2	1/2Bストリートエルボ	FCMB270	1	メッキ・塗装
3	パッキン	NBR	1	耐LPG
4	1/2Bドレンキャップ	C3604BD	1	-
5	銘板ソール	アクリル	1	-
6	検査孔付ユニオンネジガス栓	Ass'y	1	-
7	メータステーA	ADC12	1	アルマイト処理・塗装
8	メータステーA取付板	A5052P	1	アルマイト処理
9	M6×18(+)タッピンネジ	SUS	5	-
10	樹脂サドルA	PP	1	アイボリー

梱 包 部 品				
番号 (No.)	名 称 (NAME OF PART)	材 質 (MATERIAL)	員数 (QTY)	備 考 (REMARKS)
201	取扱説明書(供給設備ユニット)	-	1	保証書付き
202	検査成績書(供給設備ユニット)	-	1	-
203	1/2Bプラグ	FCMB270	3	HDZ
204	BS-065	Ass'y	2	-
205	BH-065	Ass'y	2	-
206	CA8A	Ass'y	1	取説、保証書同梱
207	六角付雄ユニオンつば	ZDC2	2	塗装
208	I型メータ用ユニオンナット	ZDC2	2	塗装
209	メータユニオンパッキン	NBR	2	耐LPG

製 品 仕 様		
型 式	KMU-15-8ABS	KMU-15-8ABH
型 式	供給設備ユニット 15A POLスパナ締め	供給設備ユニット 15A POL手締め
配管気密試験圧力	10kPa以上	
配管耐圧試験圧力	0.8MPa以上	
配 管 材 質	SGP相当	

殿					
出図(ISSUED)	設 計 (DESIGNED)	製 図 (DRAWN)	照 査 (CHECKED)	承 認 (APPROVED)	名称(TITLE)
		チ ン	杉 山	今 井	供給設備ユニット
尺 度 (SCALE)	日 付 (DATE)				KMU-15-8ABS/-8ABH
1:4	2025/1/31				図番(DWG. No.)
第三角法 (3RD ANGLE PROJECTION)	KATSURA CO.,LTD.				01 151362601